

OPDRACHTGEVER

Schets 4

VILLA 2

Loggere Wilpower

Landhuis Gooilust
Zuidereinde 49
1243 KL 's-Graveland

E info@loggerewilpower.com
T www.loggerewilpower.com



Designstudio 'Marco van Ham'
Meidoorkade 22
Houten - The Netherlands

E designstudio@marcovanham.com
W www.marcvanham.com

VOORLOPIG

Nr Datum: Wijziging:

Datum : 07-04-2015


Schaal : 1 : 125

Formaat : A 3

Onderdeel:
Plattegrond

Werk nr :

Tek nr :

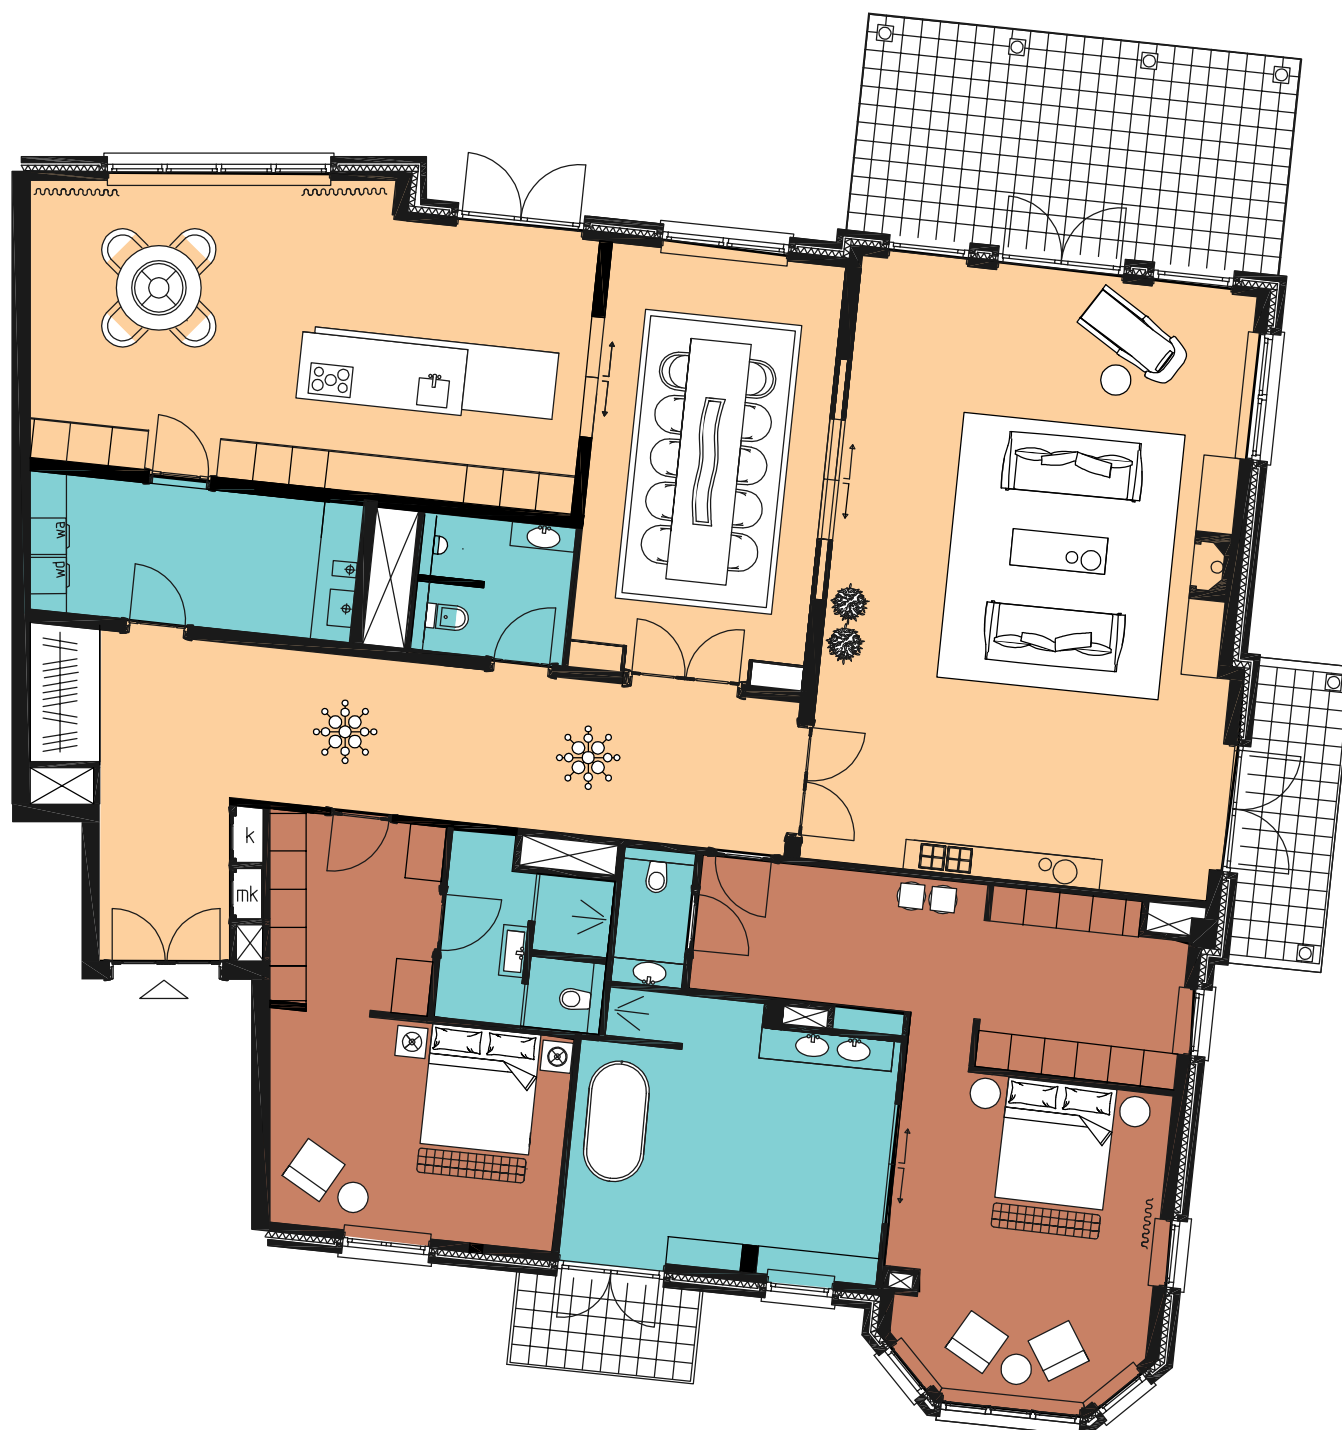

Auteursrechten voorbehouden aan 'Marco van Ham - New Classic Luxury'. Vermenigvuldiging of mededeling aan derden in welke vorm dan ook, is zonder schriftelijke toestemming niet toegestaan.